



中石化湖南益阳石油分公司益阳油库修建性详细规划

总平面规划图

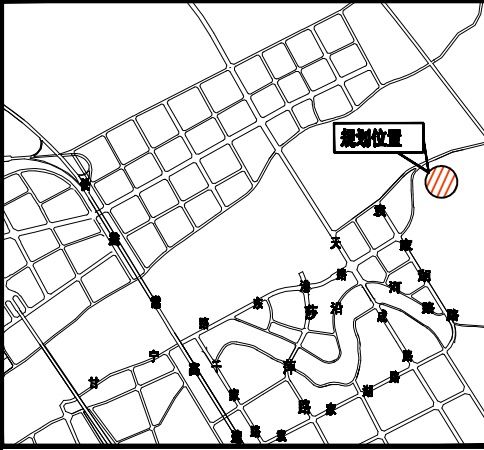

区位示意图

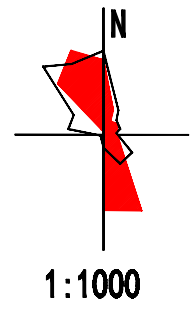


技术经济指标

总用地面积: 74423.15m² (111.63亩)
 净用地面积: 71183.15m² (106.77亩)
 租用土地面积: 3240.00m²
 总建筑面积: 4638.73m²
 其中: B级化验室建筑面积: 388.5m²
 综合楼建筑面积: 1900.5m²
 综合辅助用房建筑面积: 716.0m²
 汽车发油亭建筑面积: 743.0m²
 发油管理室建筑面积: 385.0m²
 工艺泵棚建筑面积: 270.0m²
 其他配套建筑建筑面积: 235.73m²
 容积率: 0.07
 建筑密度: 10.85% (含储罐)
 绿地率: 15.92%

图例

- [Red hatched box] 规划建筑
- [Green hatched box] 绿化小品
- [Black outline box] 新建构筑物
- [Grid pattern box] 铺地
- [Blue line box] 道路
- [Yellow line box] 围墙线
- [Red dashed line box] 防火墙
- [Red dashed line box] 预留用地界线
- [Blue dashed line box] 带盖板排水沟
- [Pink dashed line box] 规划用地界线

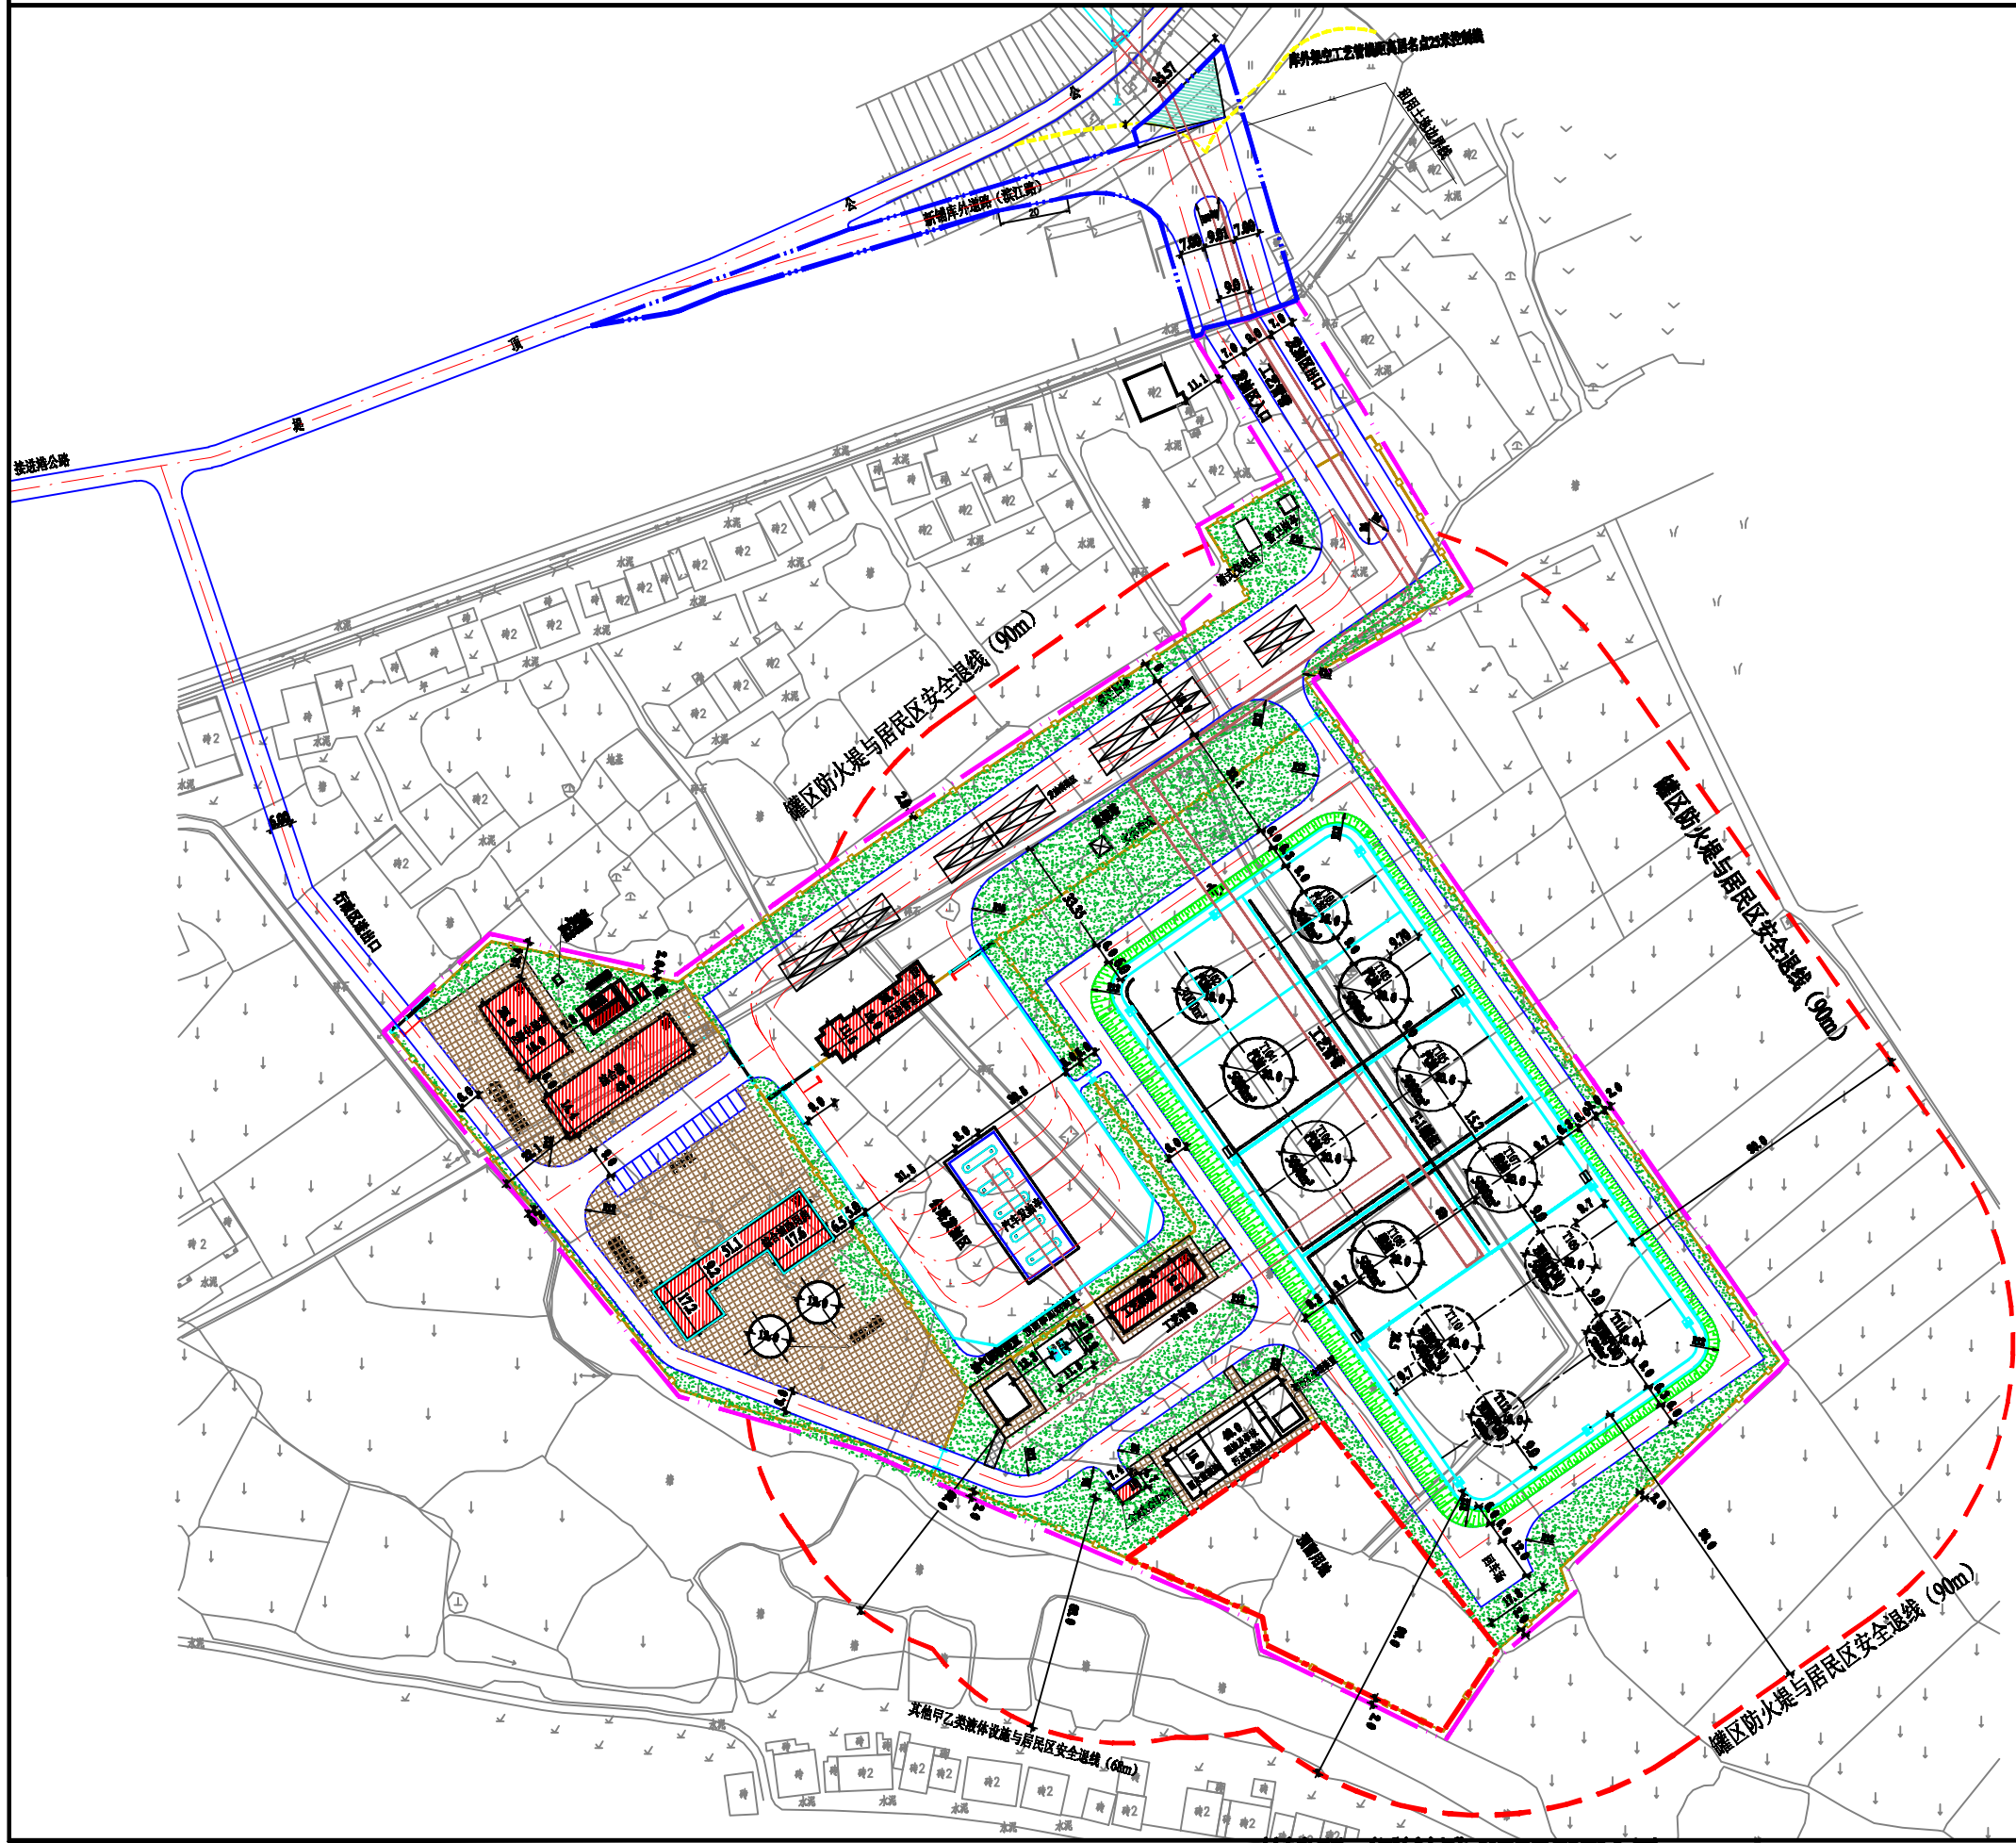

益阳市向城资源规划勘测设计研究院有限公司 注册设计证书编号[湘]建规[2020]142029号		建设单位 中石化湖南益阳石油分公司	设计单位 中石化湖南益阳石油分公司
项目负责人 设计 制图 校对	注册师 审核 审查 院长	工程名称 益阳油库修建性详细规划	比例 1:1000 图别 总 编号 01 日期 2021.08

由 Autodesk 教育版产品制作

由 Autodesk 教育版产品制作