110千伏朝阳变电站恢复道口规划设计公示

110千伏朝阳变电站恢复道口规划设计公示

110千伏朝阳变电站恢复道口项目经市自然资源和规划局审查，现予以公示。该出入口仅用于变电站设备运输及检修车辆进出。规划出入口宽度5米，转变半径6米。须移植行道树木3棵，迁移路灯1座。

根据《中华人民共和国城乡规划法》《中华人民共和国行政许可法》《湖南省行政程序规定》等法律法规，为保障城市规划的合理性，维护相关单位和个人的陈述申辩权等合法权益，各相关单位和个人可在本公示之日起七个工作日内提出意见。

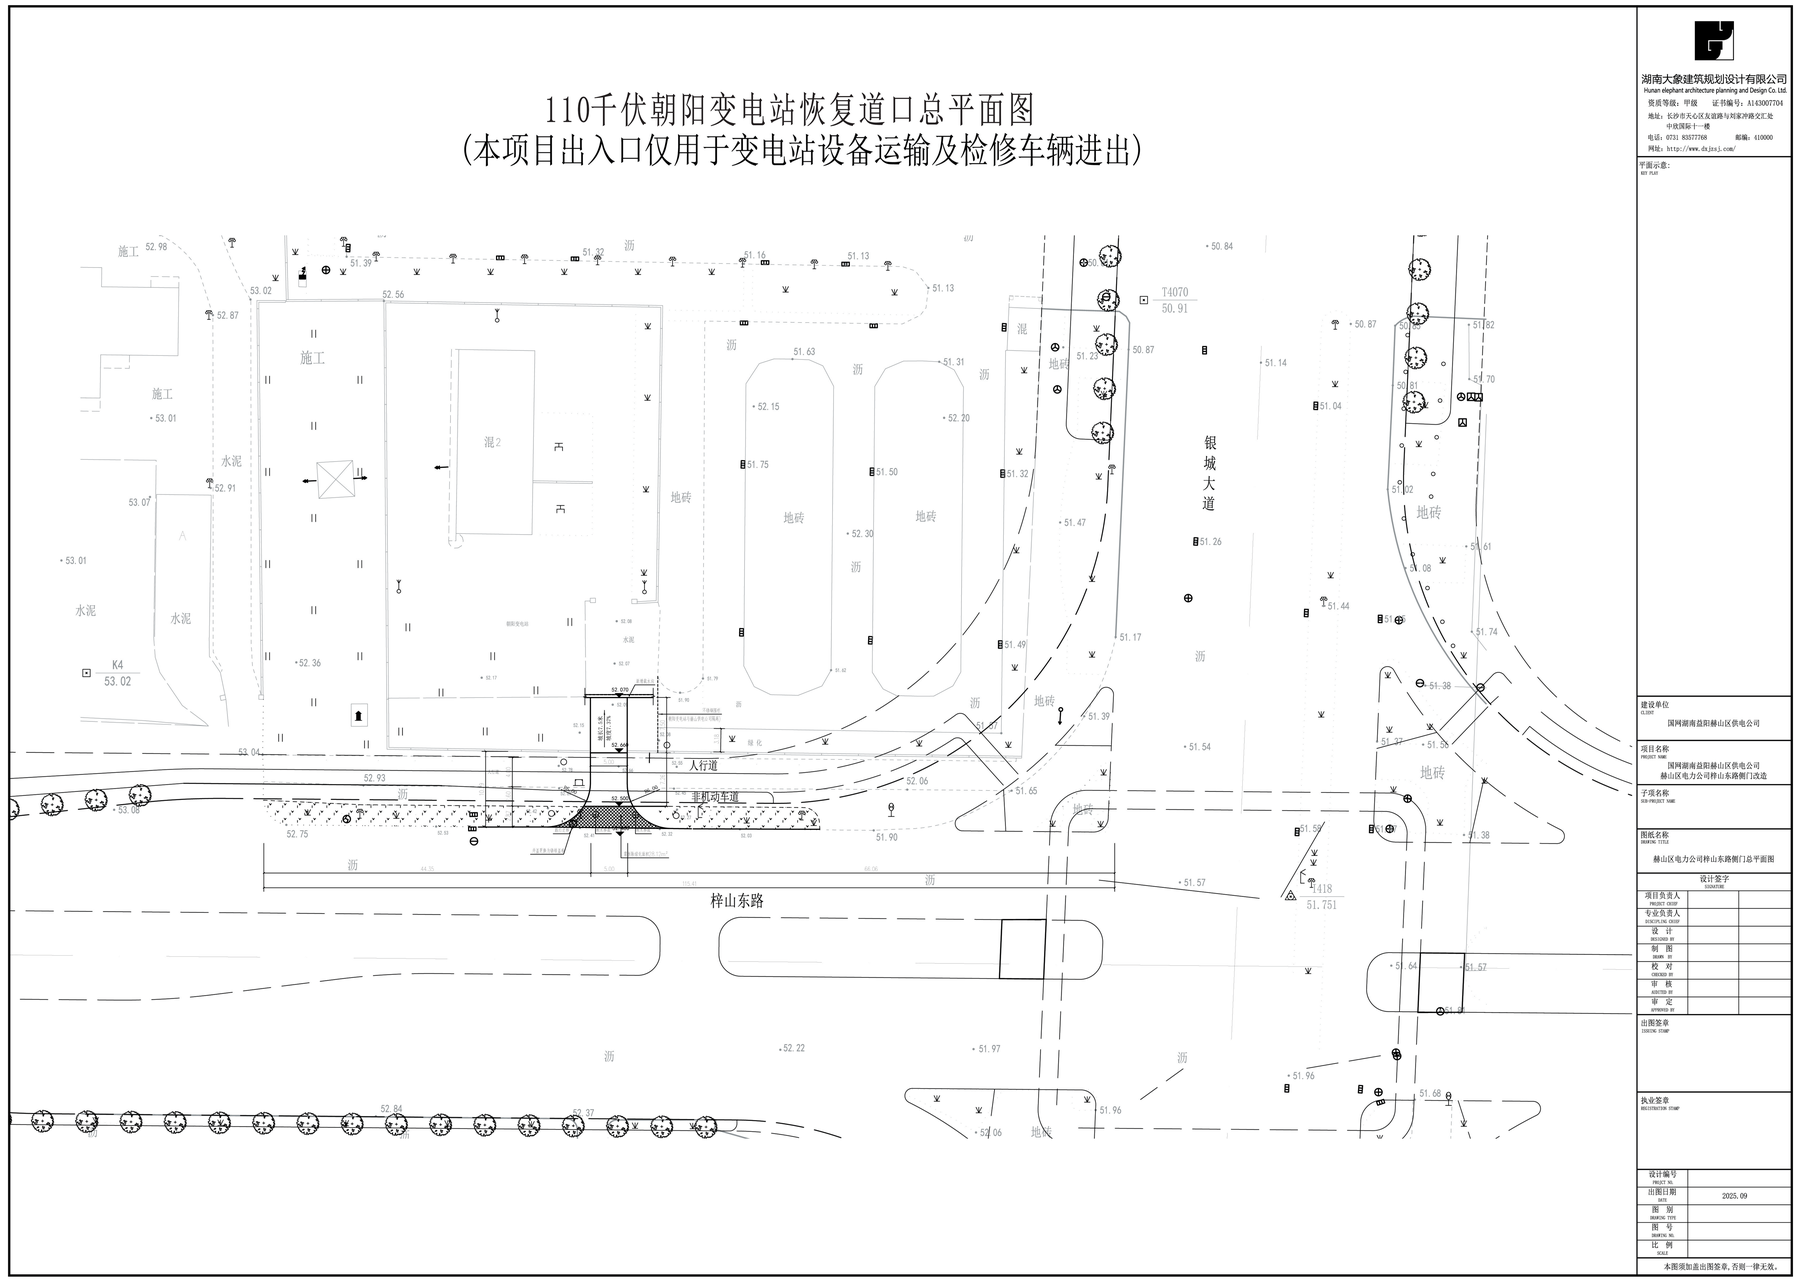

联系单位：益阳市自然资源和规划局市政规划科，联系电话：0737-4207949，公示时间：2025年9月10日--2025年9月18日