


永丰路（幸福渠路—五一东路）道路规划设计

——总平面规划图



永丰路 (幸福渠路—五一东路) 道路规划设计

——纵断面图



说明:

1. 道路等级为城市干路，全长1104.91m，红线宽度25m，设计速度为40km/h。

2. 需拆迁房屋22栋，拆迁建筑面积16317.44m²；

3. 本图采用2000国家大地坐标系，黄海高程；

4. 图中标注尺寸、单位除管径以外，其余以米计；

5. 幸福渠路至长春东路段道路纵坡为0.2%，应设置锯齿形边沟或采取其他排水设施。

湖南省益阳市城市规划设计院		建设单位	
项目负责人	项目经理	工程名称	工程类别
刘	王	永丰路（幸福渠路—五一东路）	道路工程
刘	王	设计	设计
刘	王	审定	审定
刘	王	院长	院长
时间	时间	日期	日期
2020.07.11	2020.07.11	2020.07.11	2020.07.11

区位图