


益阳市生活垃圾焚烧飞灰填埋场项目选址公示图

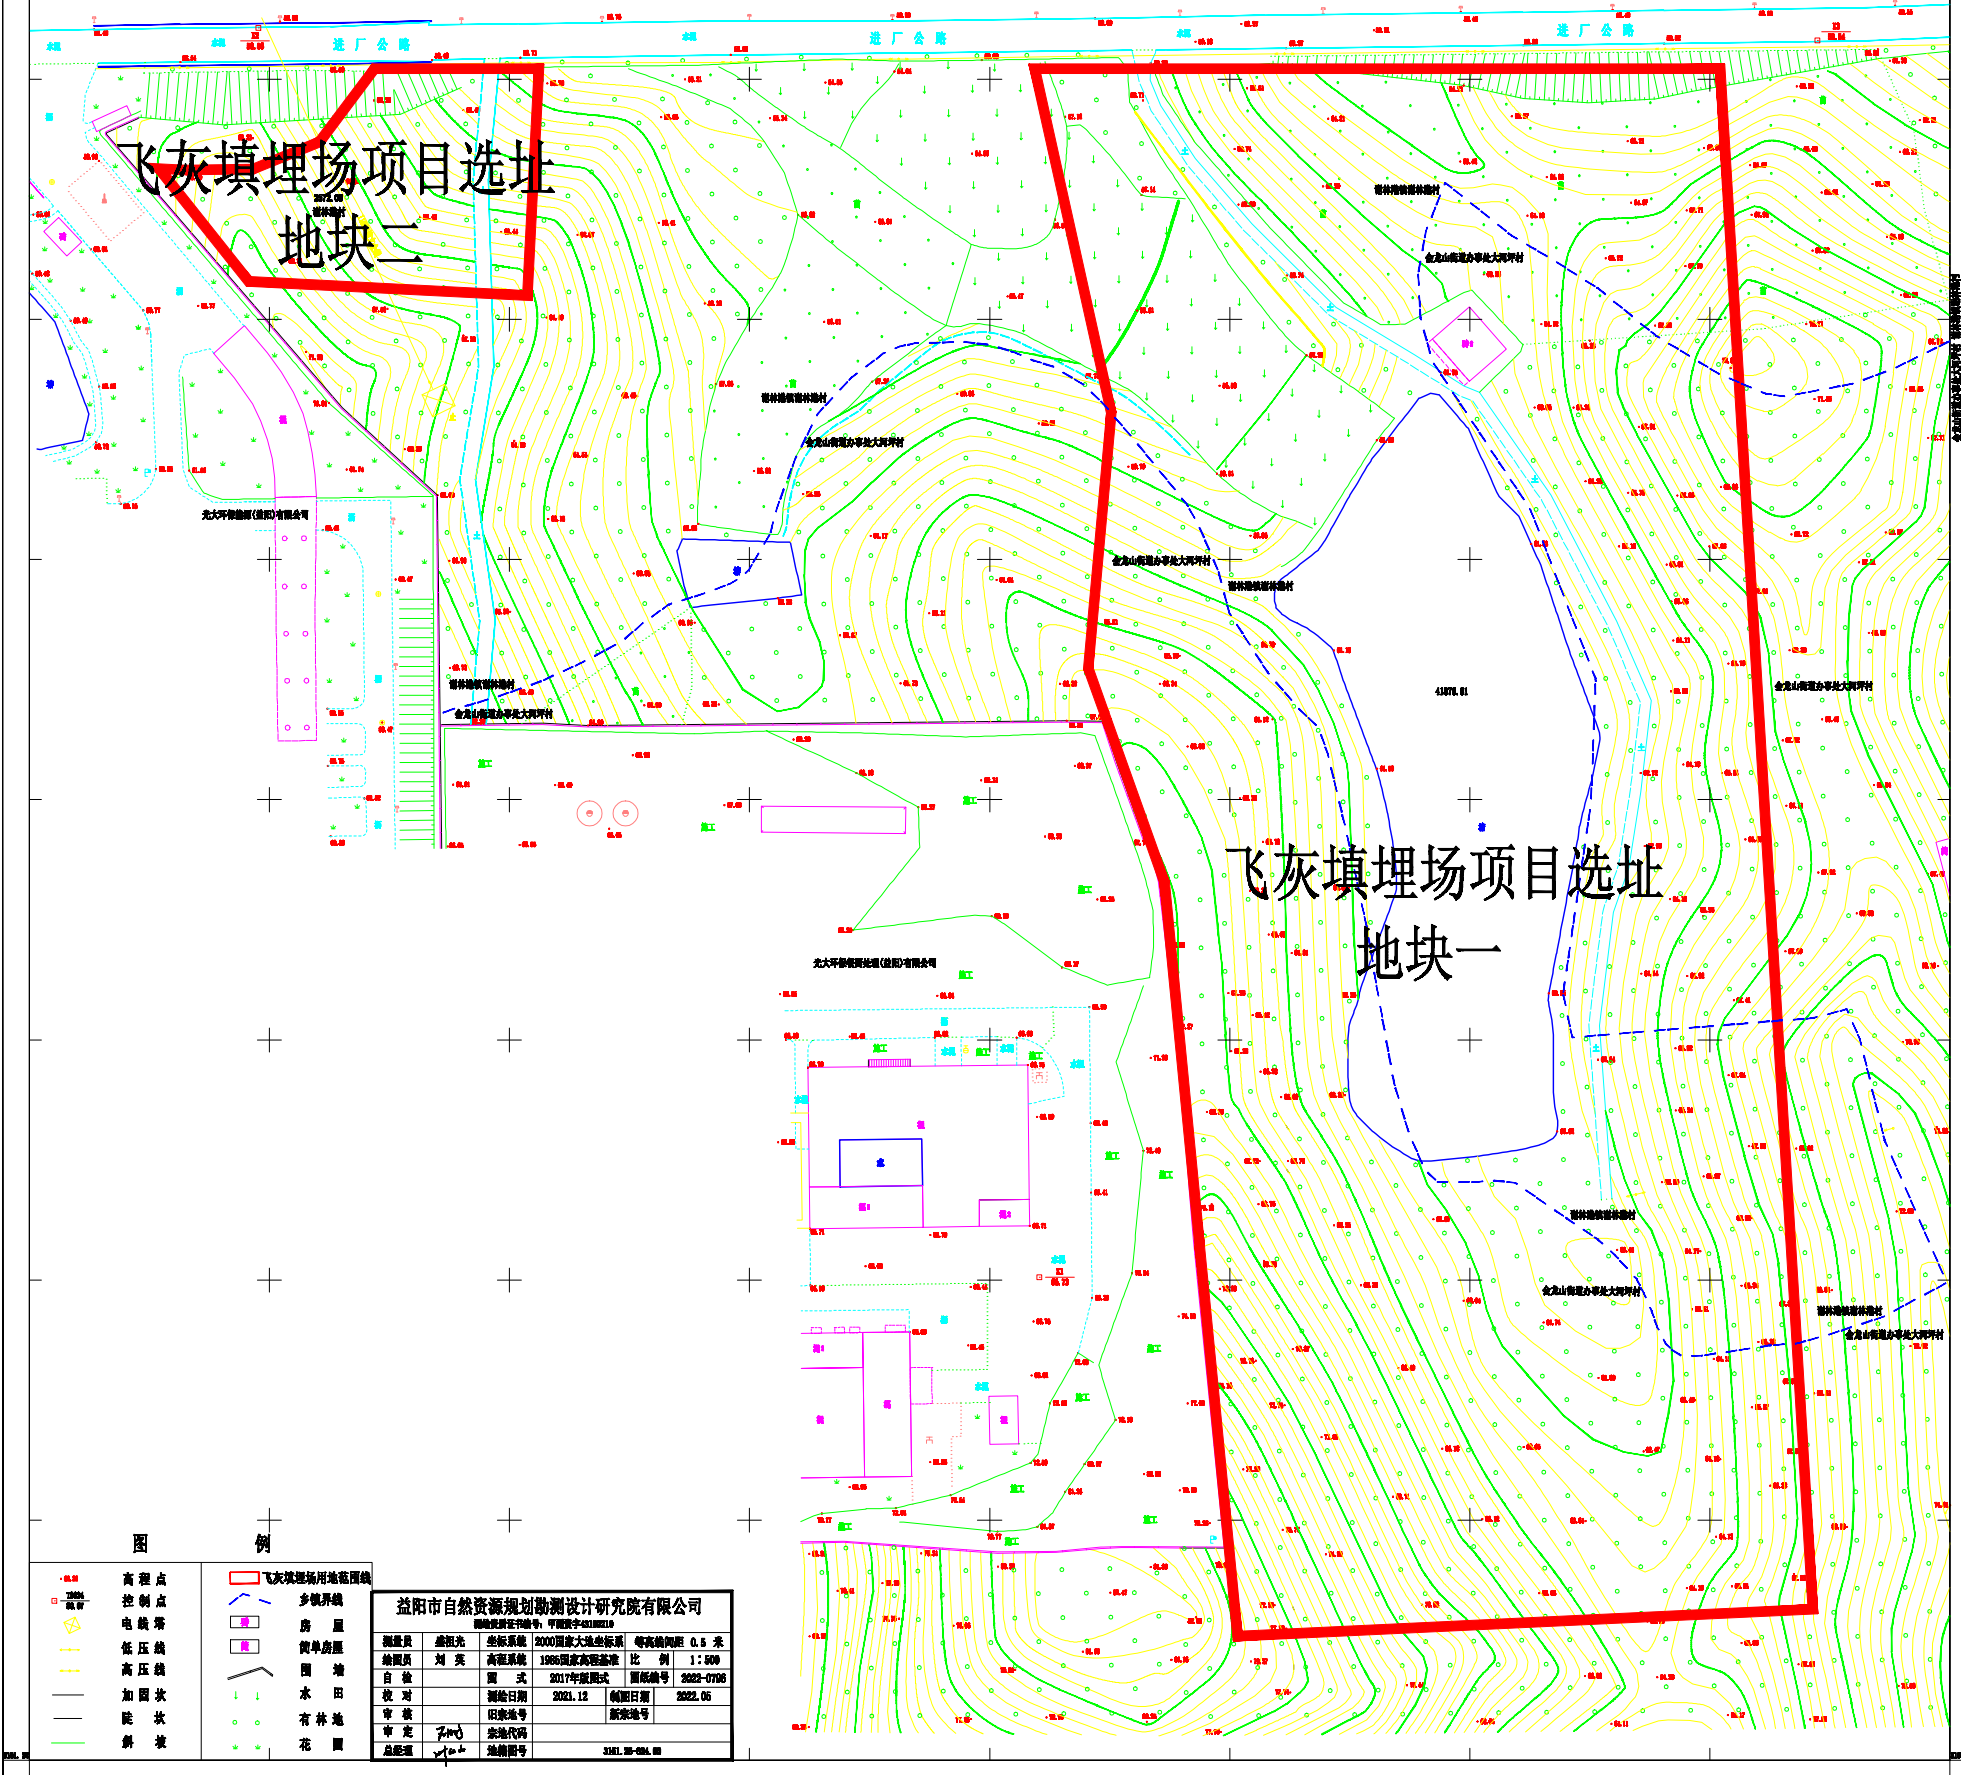

飞灰填埋场项目选址
地块二

飞灰填埋场项目选址
地块一

●	高程点	□	飞灰填埋场用地红线
○	控制点	▭	乡镇界线
△	电铁塔	▭	房屋
—	低压线	▭	单身房屋
—	高压线	▭	围墙
—	加固坎	▭	水田
—	陡坎	▭	有林地
—	斜坡	▭	花园

益阳市自然资源规划勘测设计研究院有限公司			
项目负责人	盛阳光	坐标系统	2000国家大地坐标系 等高线间距 0.5 米
绘图员	刘奕	高程系统	1985国家高程基准 比例 1:500
审核		图式	2017年版图式 图例编号 2022-0708
校对		制图日期	2021.12 制图日期 2022.06
审核	尹心	图例编号	
总审核		宗地代码	
		地籍图号	3211.09-044.01