


益阳市中心医院停车楼建设项目 规划建筑设计方案批前公示

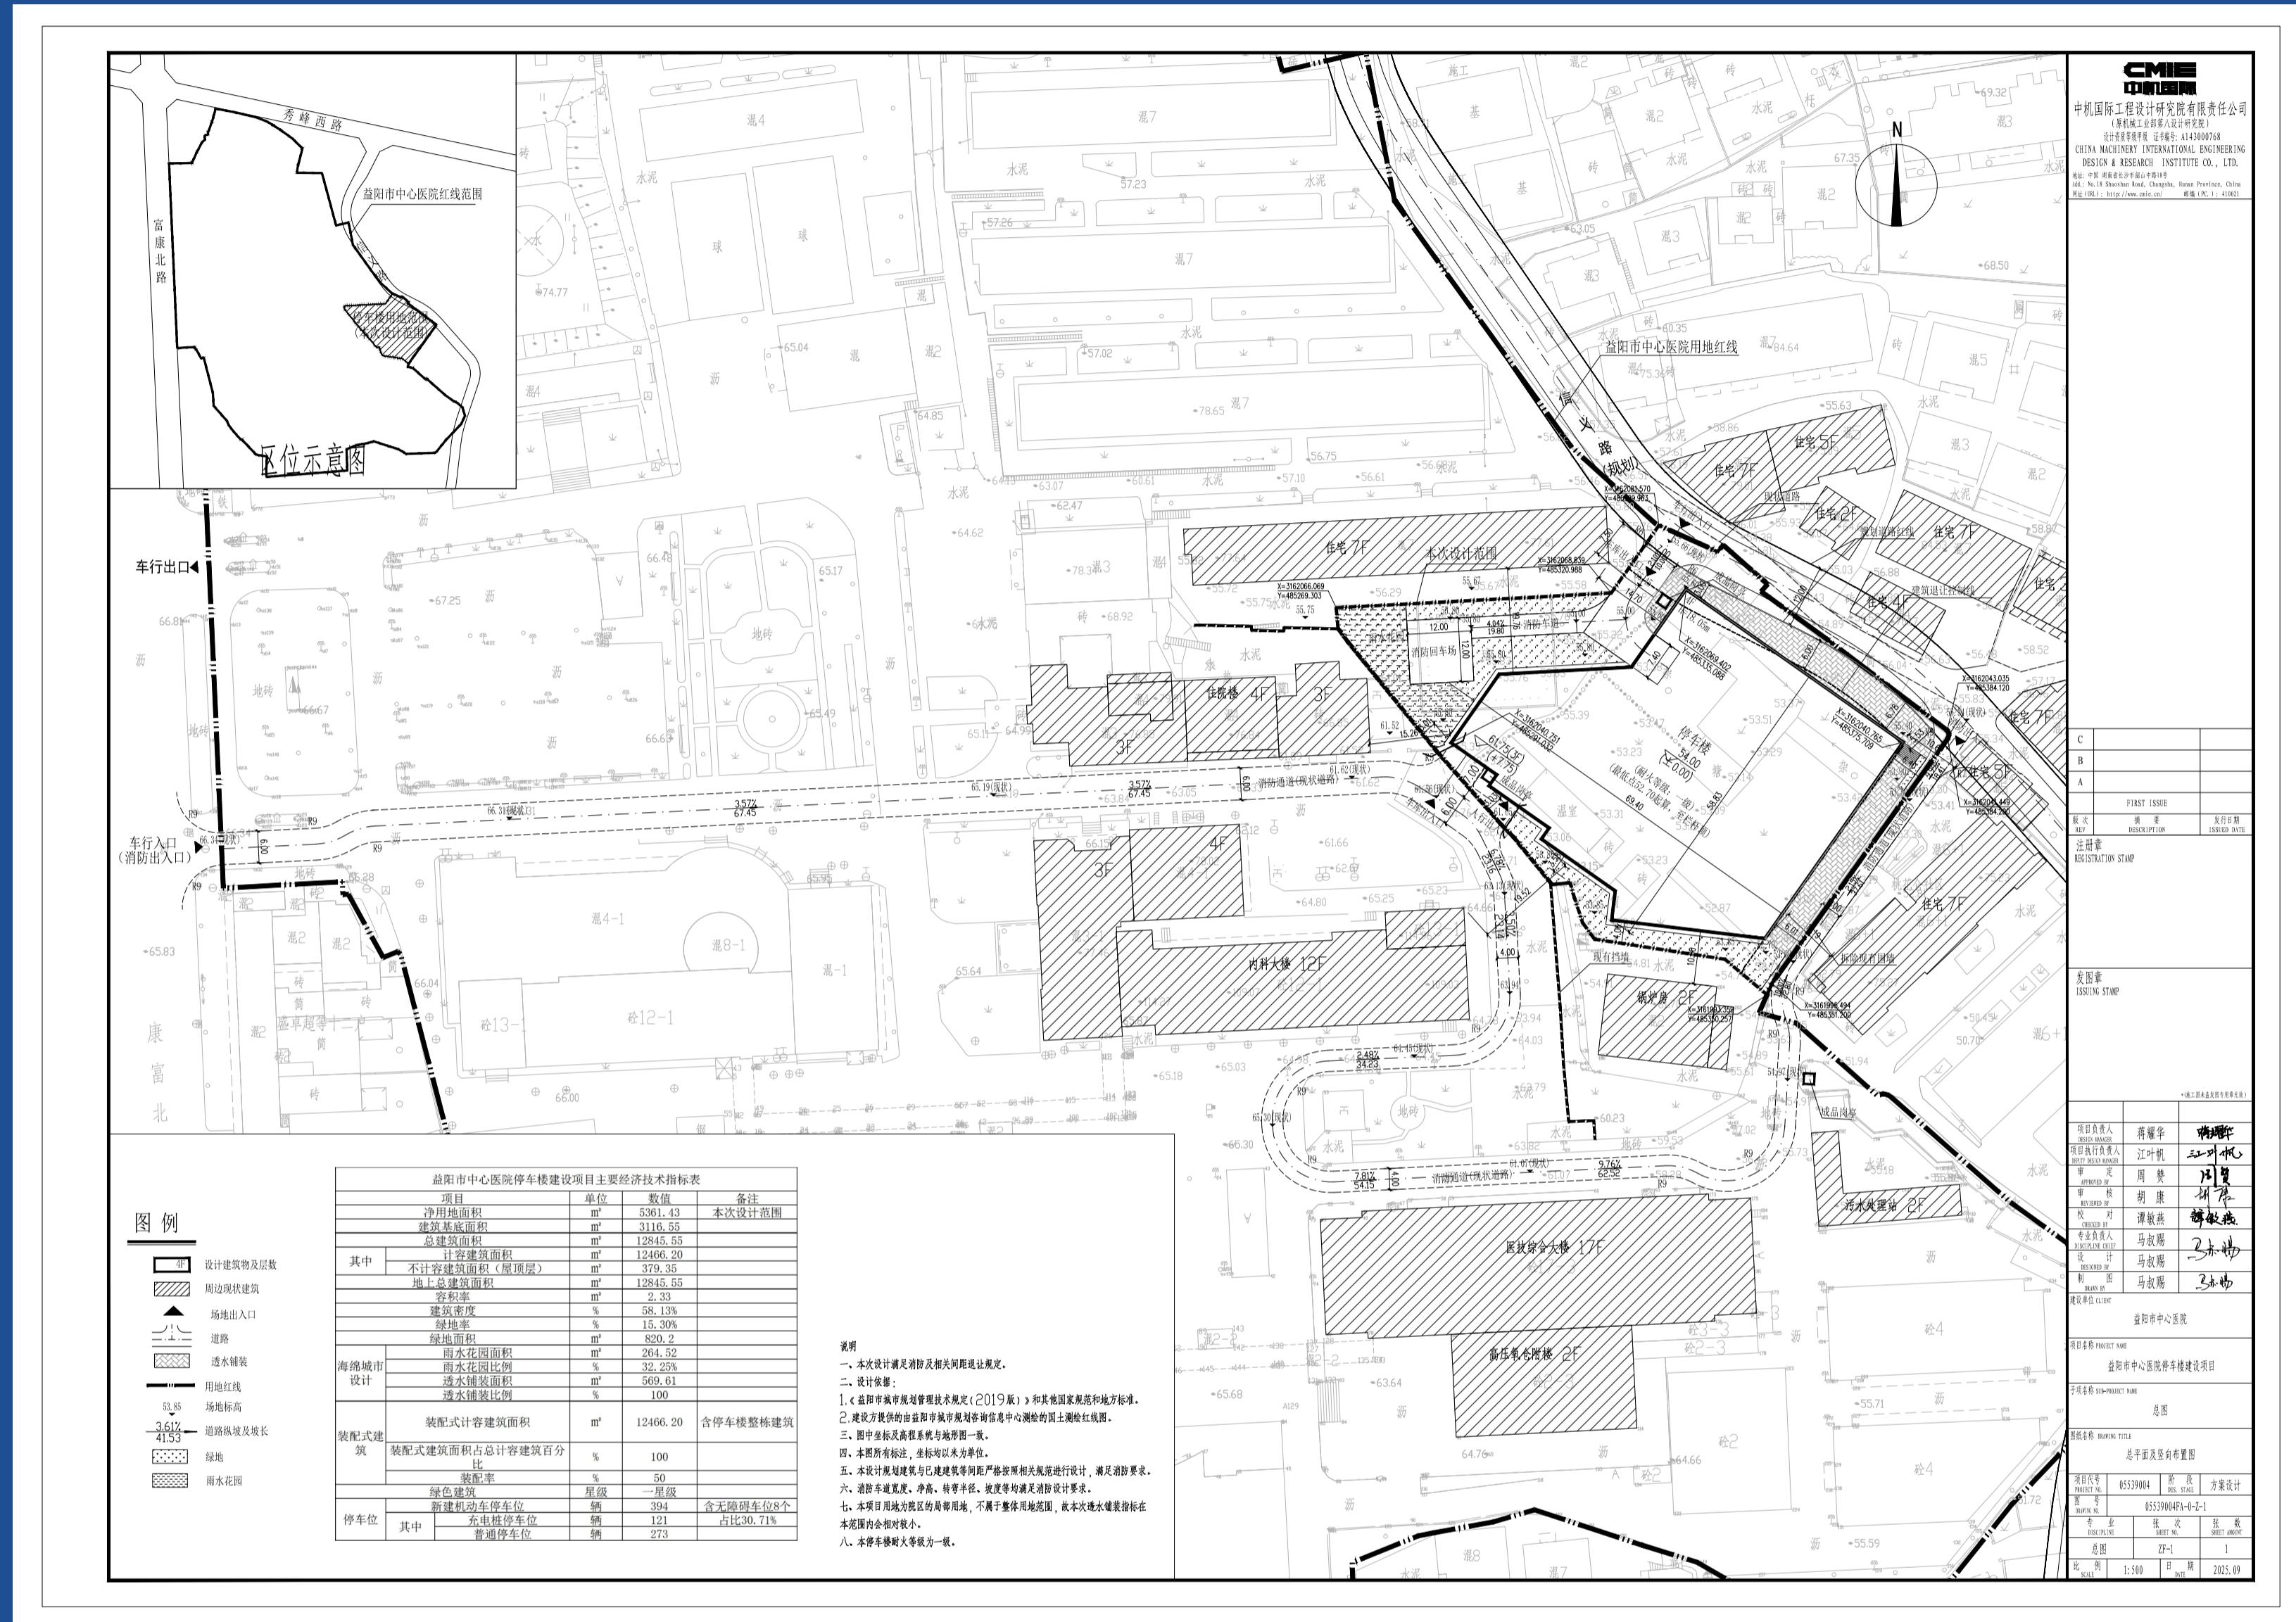

益阳市中心医院停车楼建设项目位于康富路东侧、秀峰路南侧。为加快解决益阳市中心医院停车难、交通拥堵的主要问题，益阳市中心医院拟在院内东出入口北侧原苗圃位置新建一栋4层停车楼，耐火等级一级，建筑占地面积约3116.55 m²，总建筑面积约12845.55 m²，计容建筑面积约12466.20 m²，新建机动车停车位394个。建筑外立面材质为深灰色真石漆和米白色真石漆，色彩上以深灰色为主，白色横向长线条间隔其中，屋顶为上人平屋顶形式（详见图纸，实际以审定图纸为准）。该项目规划建筑设计方案经2025年第19期市局例会审查，初步同意，现将方案公示如下。

根据《中华人民共和国城乡规划法》、《中华人民共和国行政许可法》等法律法规的规定，为保障城市规划的合理性，维护相关利益人的合法权益，各相关利益人可在本公示之日起七个个工作日内至益阳市自然资源和规划局直属二分局办公室（益阳龙岭工业集中区管委会办公楼三楼）了解方案情况或提出意见。



街景人视图



街景人视图



总体鸟瞰图